

Parcelle 86  
Eglise réformée

2

COMMUNE D'ETOY



Aménagement d'un monte-charge pour personnes à mobilité réduite

SITUATION

MODIFICATION



1170 AUBONNE  
Ch du Mont-Blanc 9  
Tél. : 021 821 12 80  
Fax : 021 821 12 85  
info@rossier-geom.ch

1196 GLAND  
Rte des Avouillons 16  
Tél. : 022 364 25 52  
Fax : 021 821 12 85  
www.rossier-geom.ch

Format : A3  
Couche : Couche-situation-50.ini  
Plume : Plume-Situation.ini

Fichier :  
2025-05-20\_Situation50.pcd

Plan N° :  
2

ECHELLE  
1:50


Mandat : ET 489  
S-mandat : PE 02

ind.	Date	Dess.	Contr.	Objet de la modification
--	04.08.2021	CD	AU	--
a	25.04.2022	CD	RW	--
b	15.07.2022	MH	CD	--
c	20.05.2025	CD	RW	Modification du pojet selon demande de la DGIP

Etabli à Aubonne, le 10 juin 2025



GEODONNEES © VD

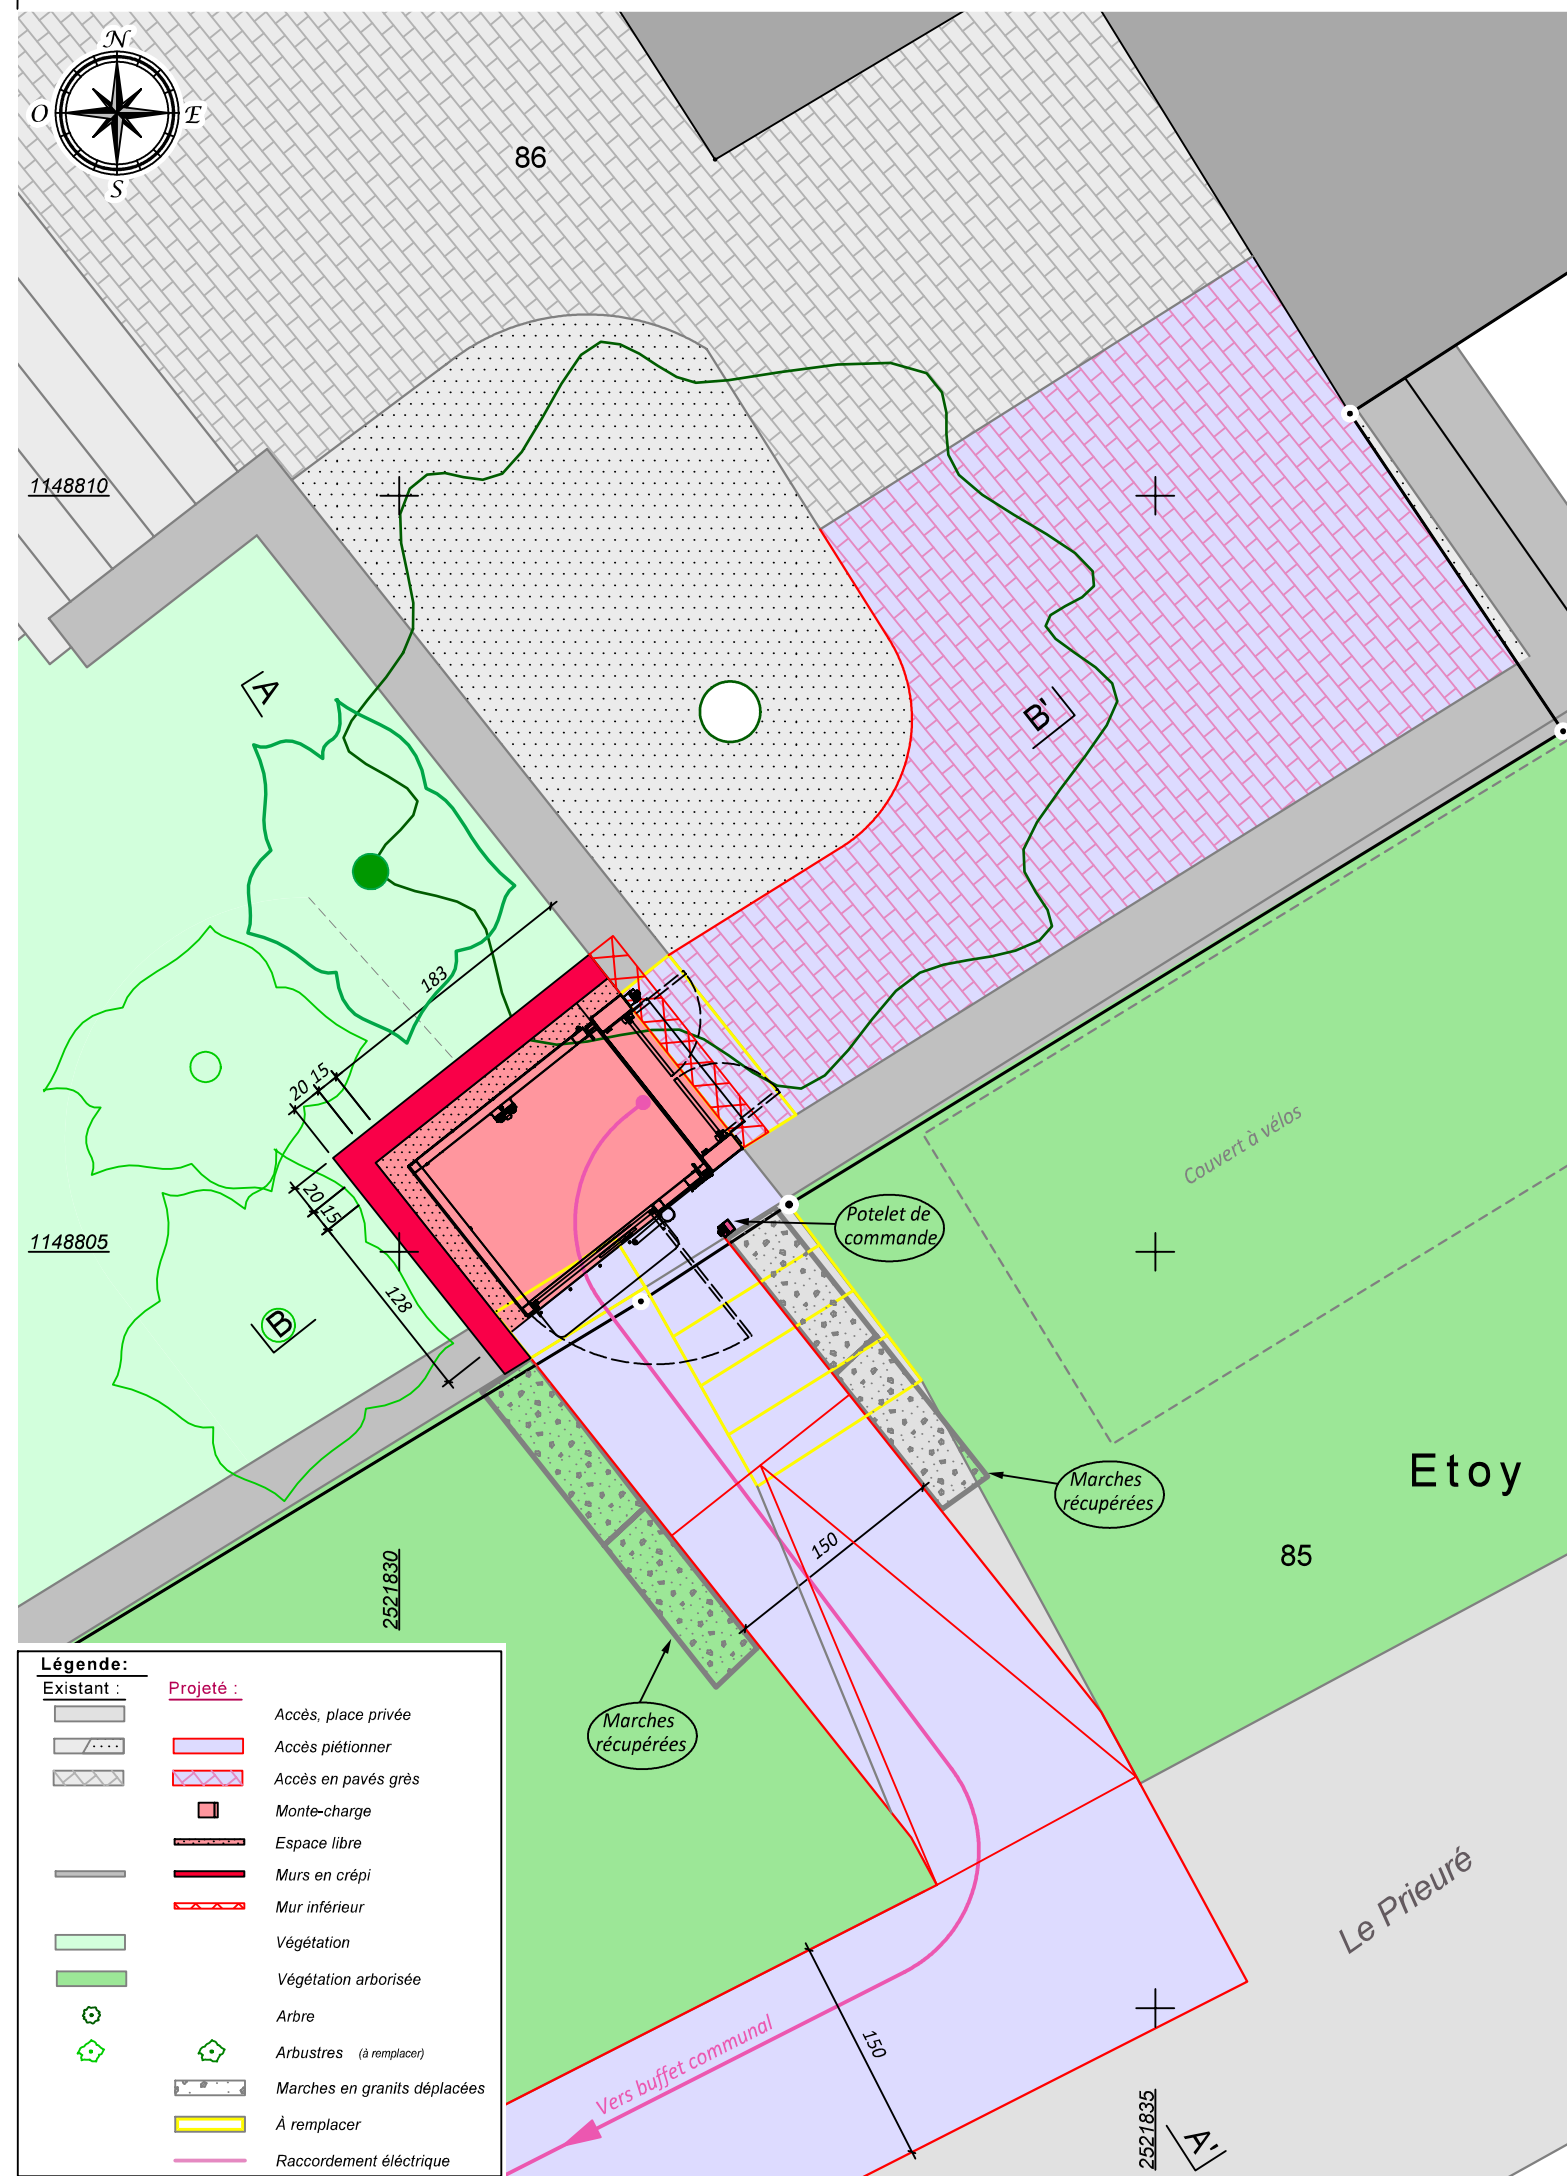

**Légende:**

Existant :	Projeté :	Description
[Symbol]	[Symbol]	Accès, place privée
[Symbol]	[Symbol]	Accès piétonner
[Symbol]	[Symbol]	Accès en pavés grès
[Symbol]	[Symbol]	Monte-charge
[Symbol]	[Symbol]	Espace libre
[Symbol]	[Symbol]	Murs en crépi
[Symbol]	[Symbol]	Mur inférieur
[Symbol]	[Symbol]	Végétation
[Symbol]	[Symbol]	Végétation arborisée
[Symbol]	[Symbol]	Arbre
[Symbol]	[Symbol]	Arbustes (à remplacer)
[Symbol]	[Symbol]	Marches en granits déplacées
[Symbol]	[Symbol]	À remplacer
[Symbol]	[Symbol]	Raccordement électrique